


PODŁOGA NA GRUNCIE z izolacją radiestezyjną

· budynek niepodpiwniczony · pomieszczenia suche · Leca® KERAMZYT luzem

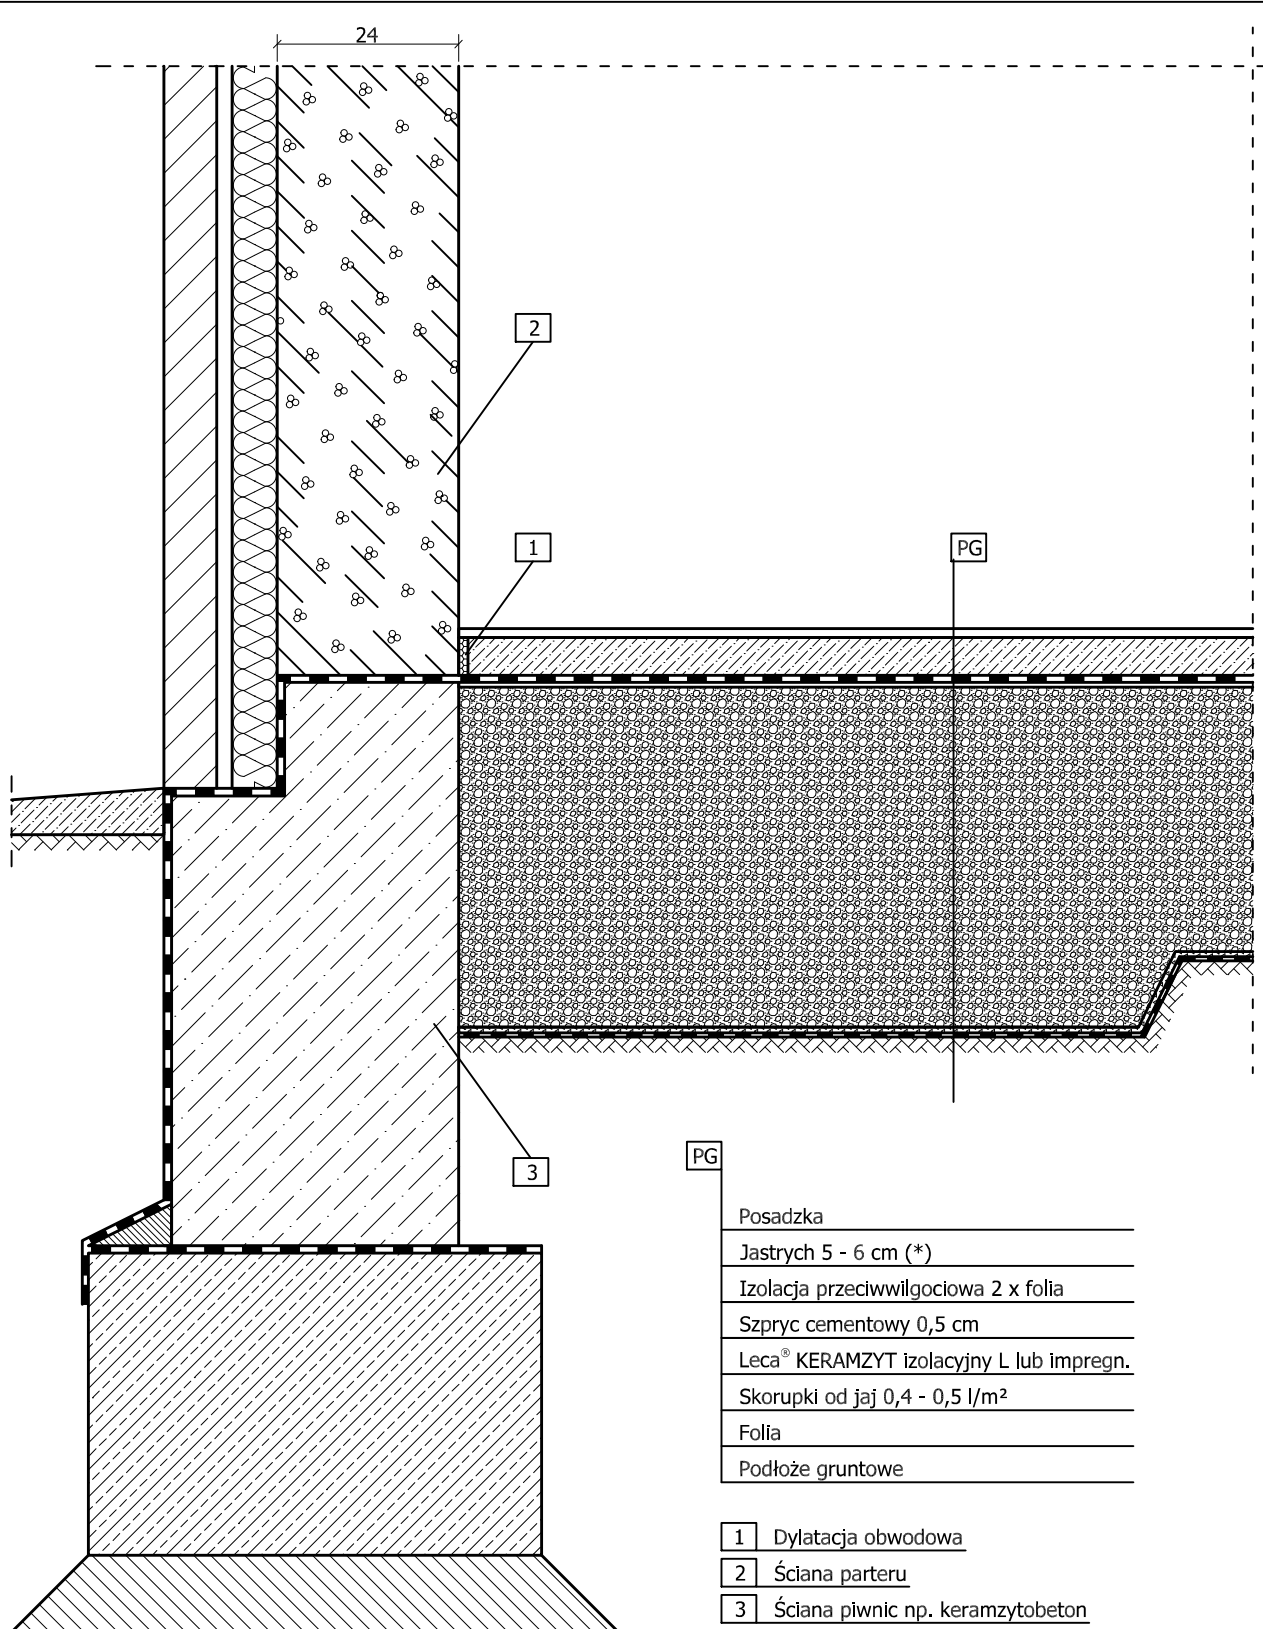

* np. jastrych cementowy z trocinami zbrojony siatką