


PODŁOGA NA GRUNCIE z drenażem w podłożu

• budynek podpiwniczony • pomieszczenia suche • Leca® KERAMZYT luzem

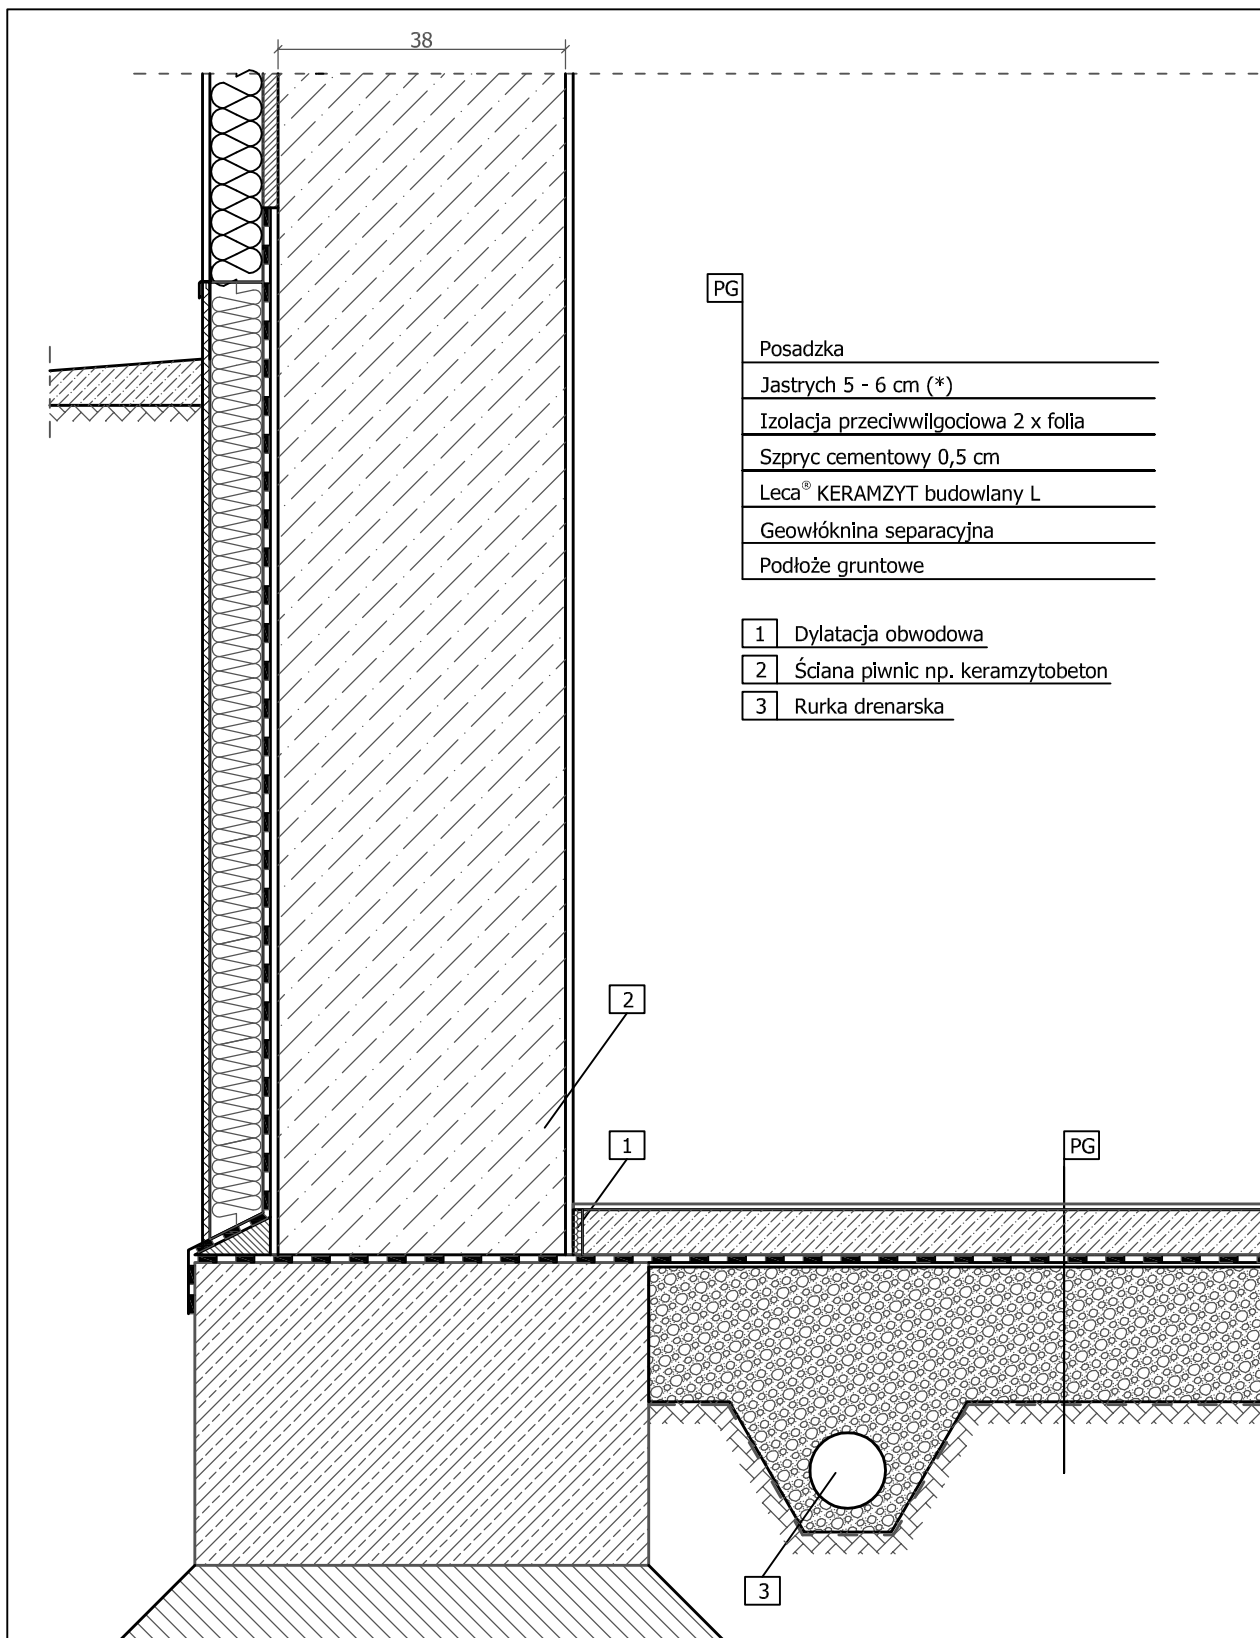

* np. weber.floor 1000 zbrojony siatką