


ZIELONY DACH

• retencyjny • zwykły • izolacja termiczna płytowa (XPS, EPS, wełna mineralna)

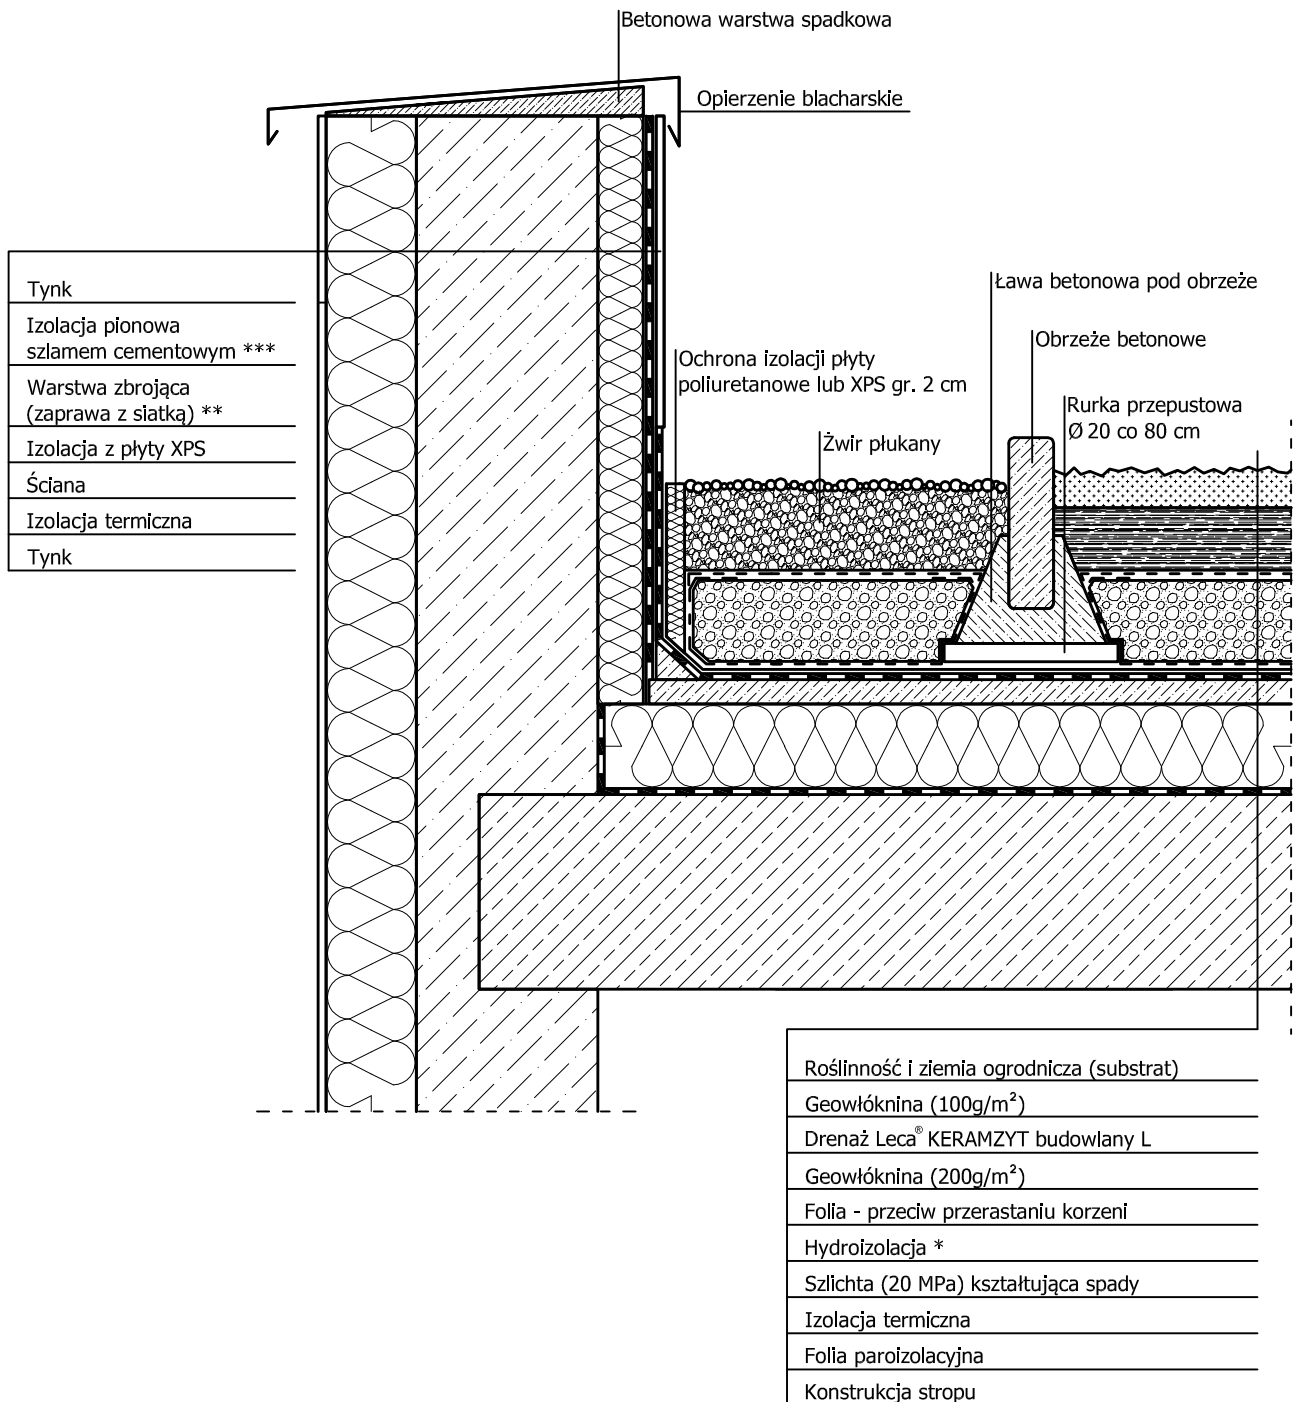

PROPONOWANE MATERIAŁY

- * weber.tec Superflex 100 S
- ** zaprawa weber KS 126, siatka weber PH 913
- *** weber.tec Superflex D 2